


Raumausstattung / Room set-up

- Bestuhlungsvariante /
Seating version
80 Pers.
- Raumfläche /
Room area
190 m²
- Nutzbare Raumhöhe /
Usable room height
2.75 m
- Türbreite /
Door width
1.80 m
- Türhöhe /
Door height
2.13 m
- Leinwandmaße /
Screen measurements
4.00 m (Breite / wide)
2.50 m (Höhe / height)

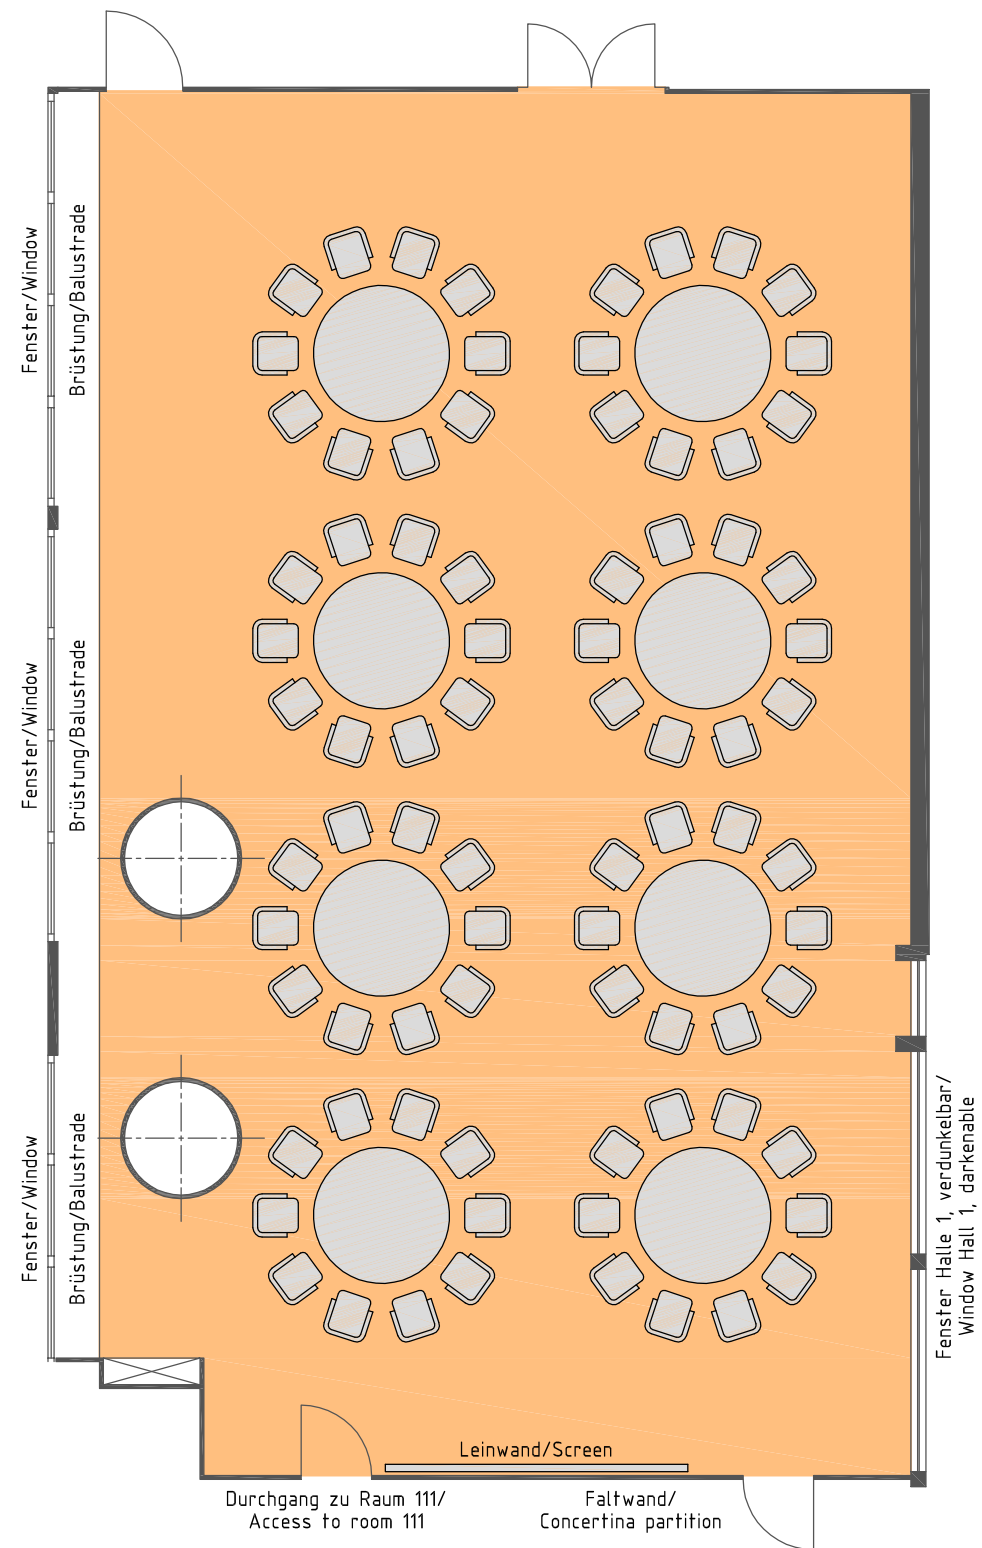

0 1 2 3 m

CCD Hallen

Halle 1 / Hall 1
Raum 112 / Room 112
Bankettbestuhlung /
Banquet seating

Stand / Status: 02/2009