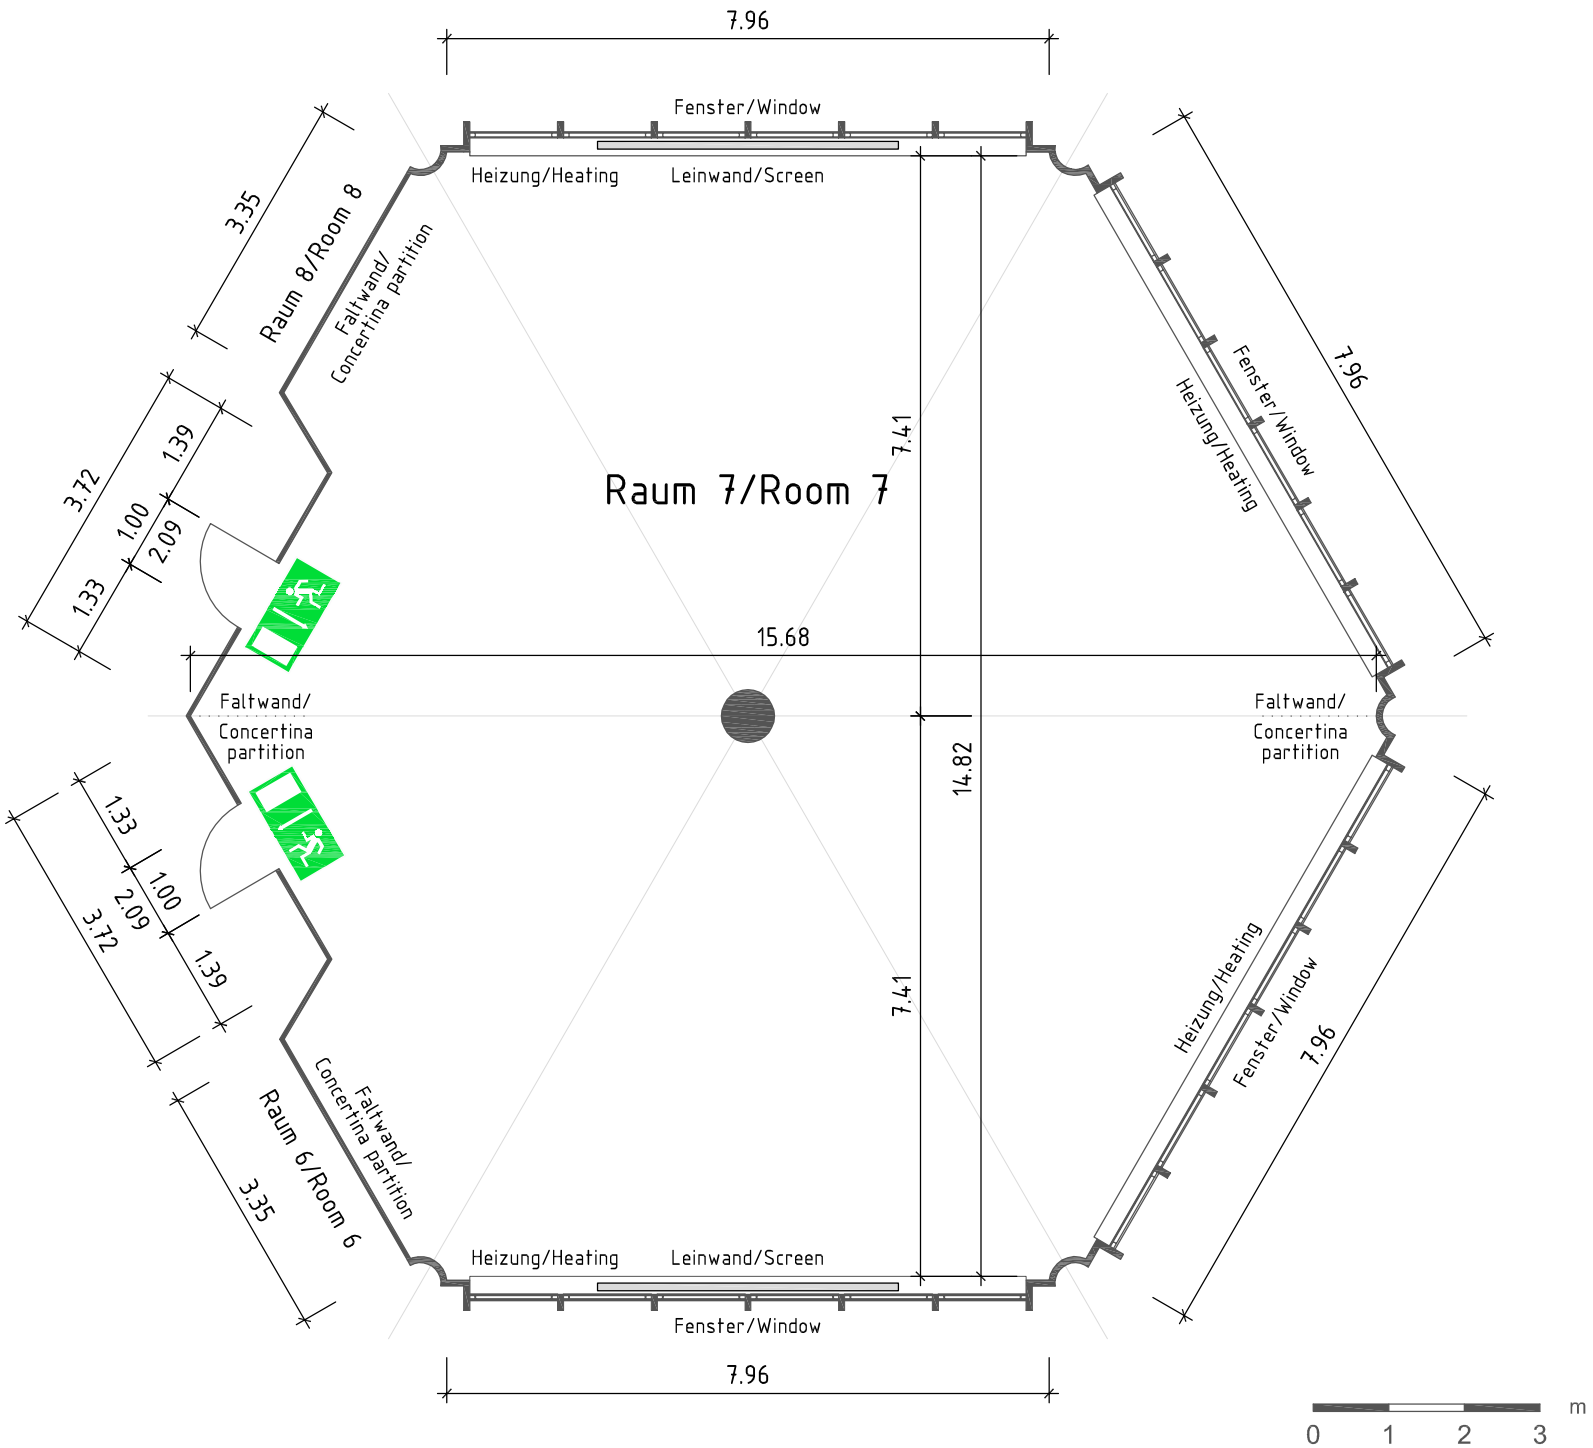

CCD Süd

Raum 7 / Room 7
Grundrissplan / Floor Plan

Maßstab / Scale: 1:100
Stand / Status: 02/2009