
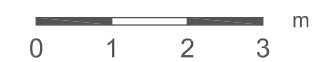


## Raumausstattung

- Bestuhlungsvariante  
110 Personen
- Raumfläche  
190 qm
- Nutzbare Raumhöhe  
2.75 m
- Türbreite  
1.80 m
- Türhöhe  
2.13 m
- Leinwandmaße  
4.00 m (Breite)  
2.50 m (Höhe)

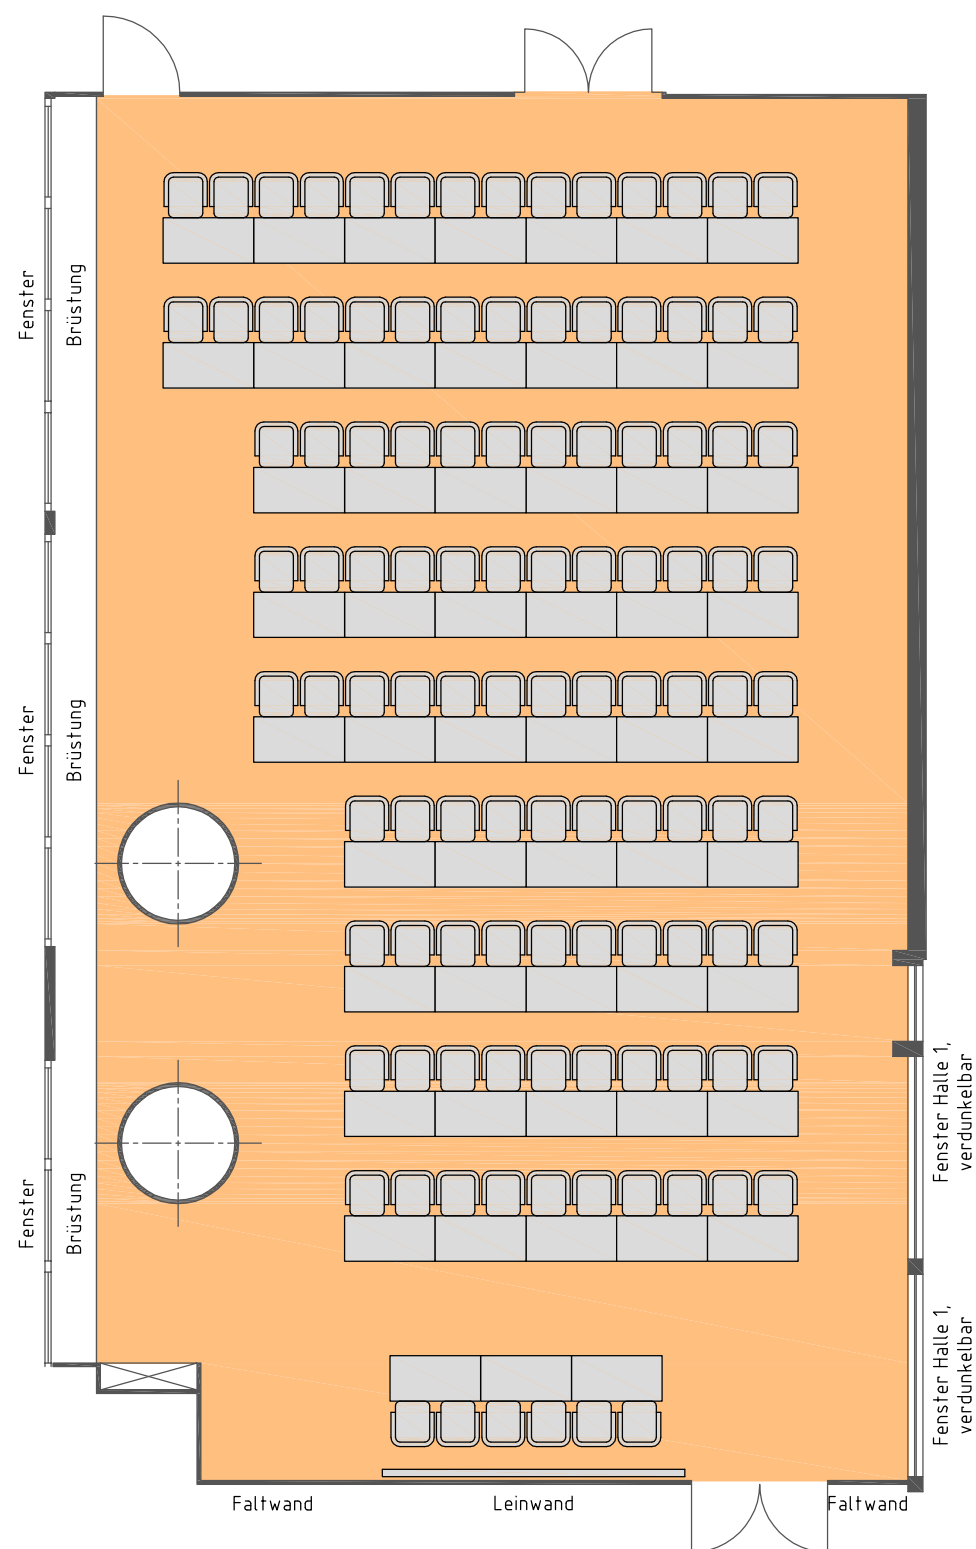

## CCD. Hallen

Halle 1  
Raum 112  
Parlament. Bestuhlung

Stand: 08/2007