
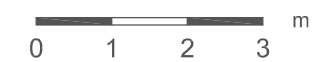


Raumausstattung

- Bestuhlungsvariante
80 Personen
- Raumfläche
190 qm
- Nutzbare Raumhöhe
2.75 m
- Türbreite
1.80 m
- Türhöhe
2.13 m
- Leinwandmaße
4.00 m (Breite)
2.50 m (Höhe)

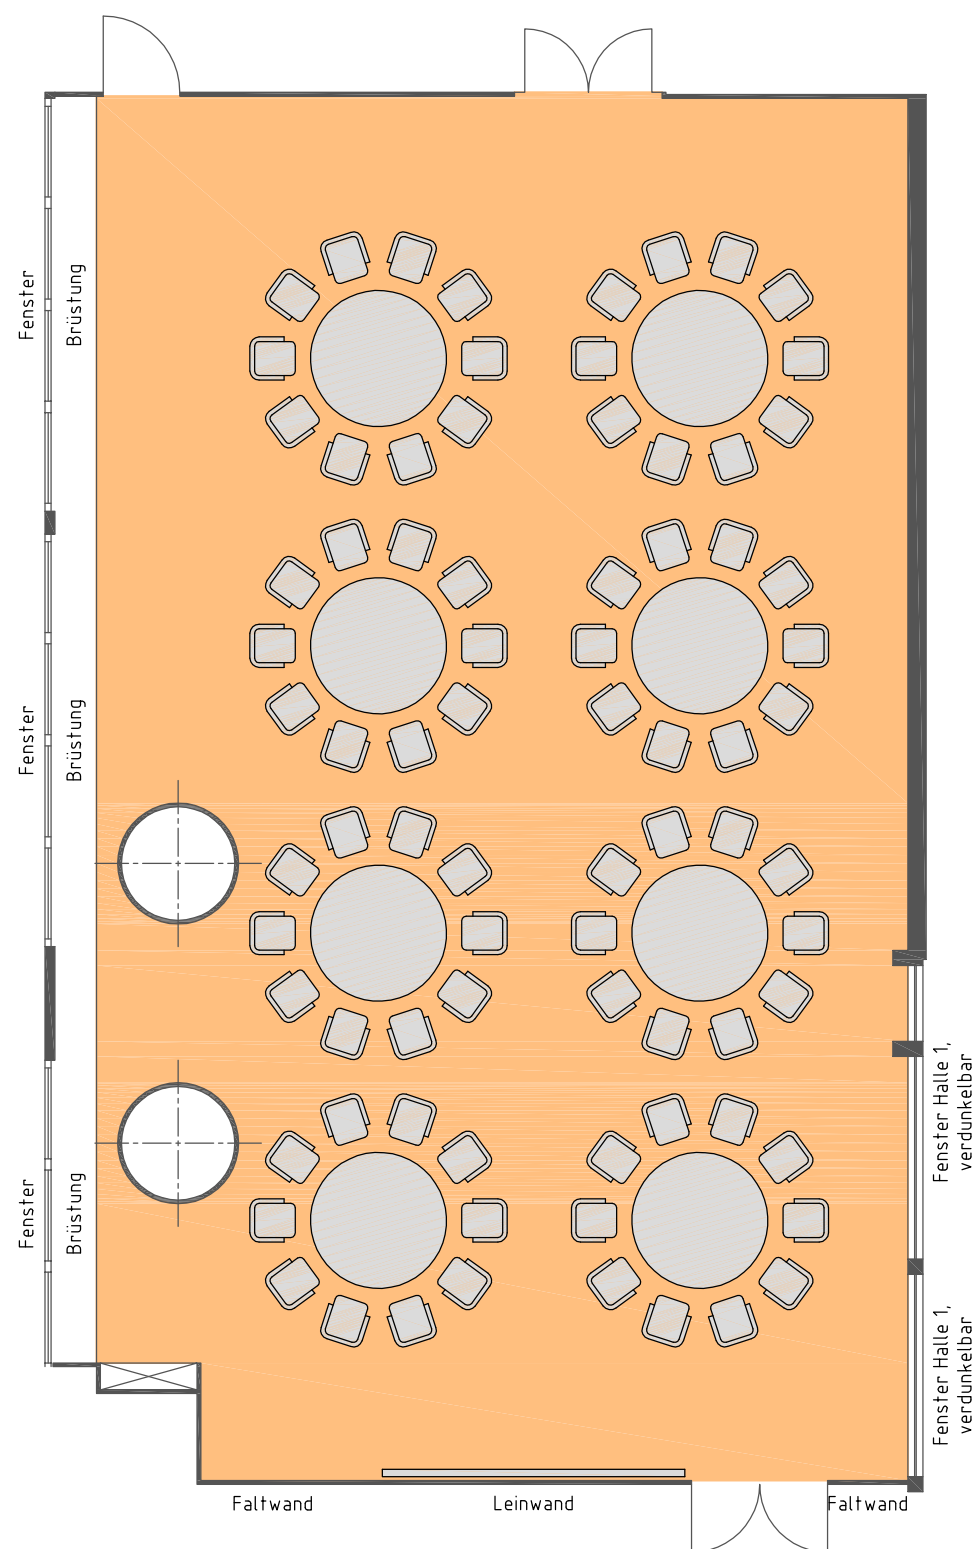

CCD. Hallen

Halle 1
Raum 112
Bankettbestuhlung

Stand: 08/2007