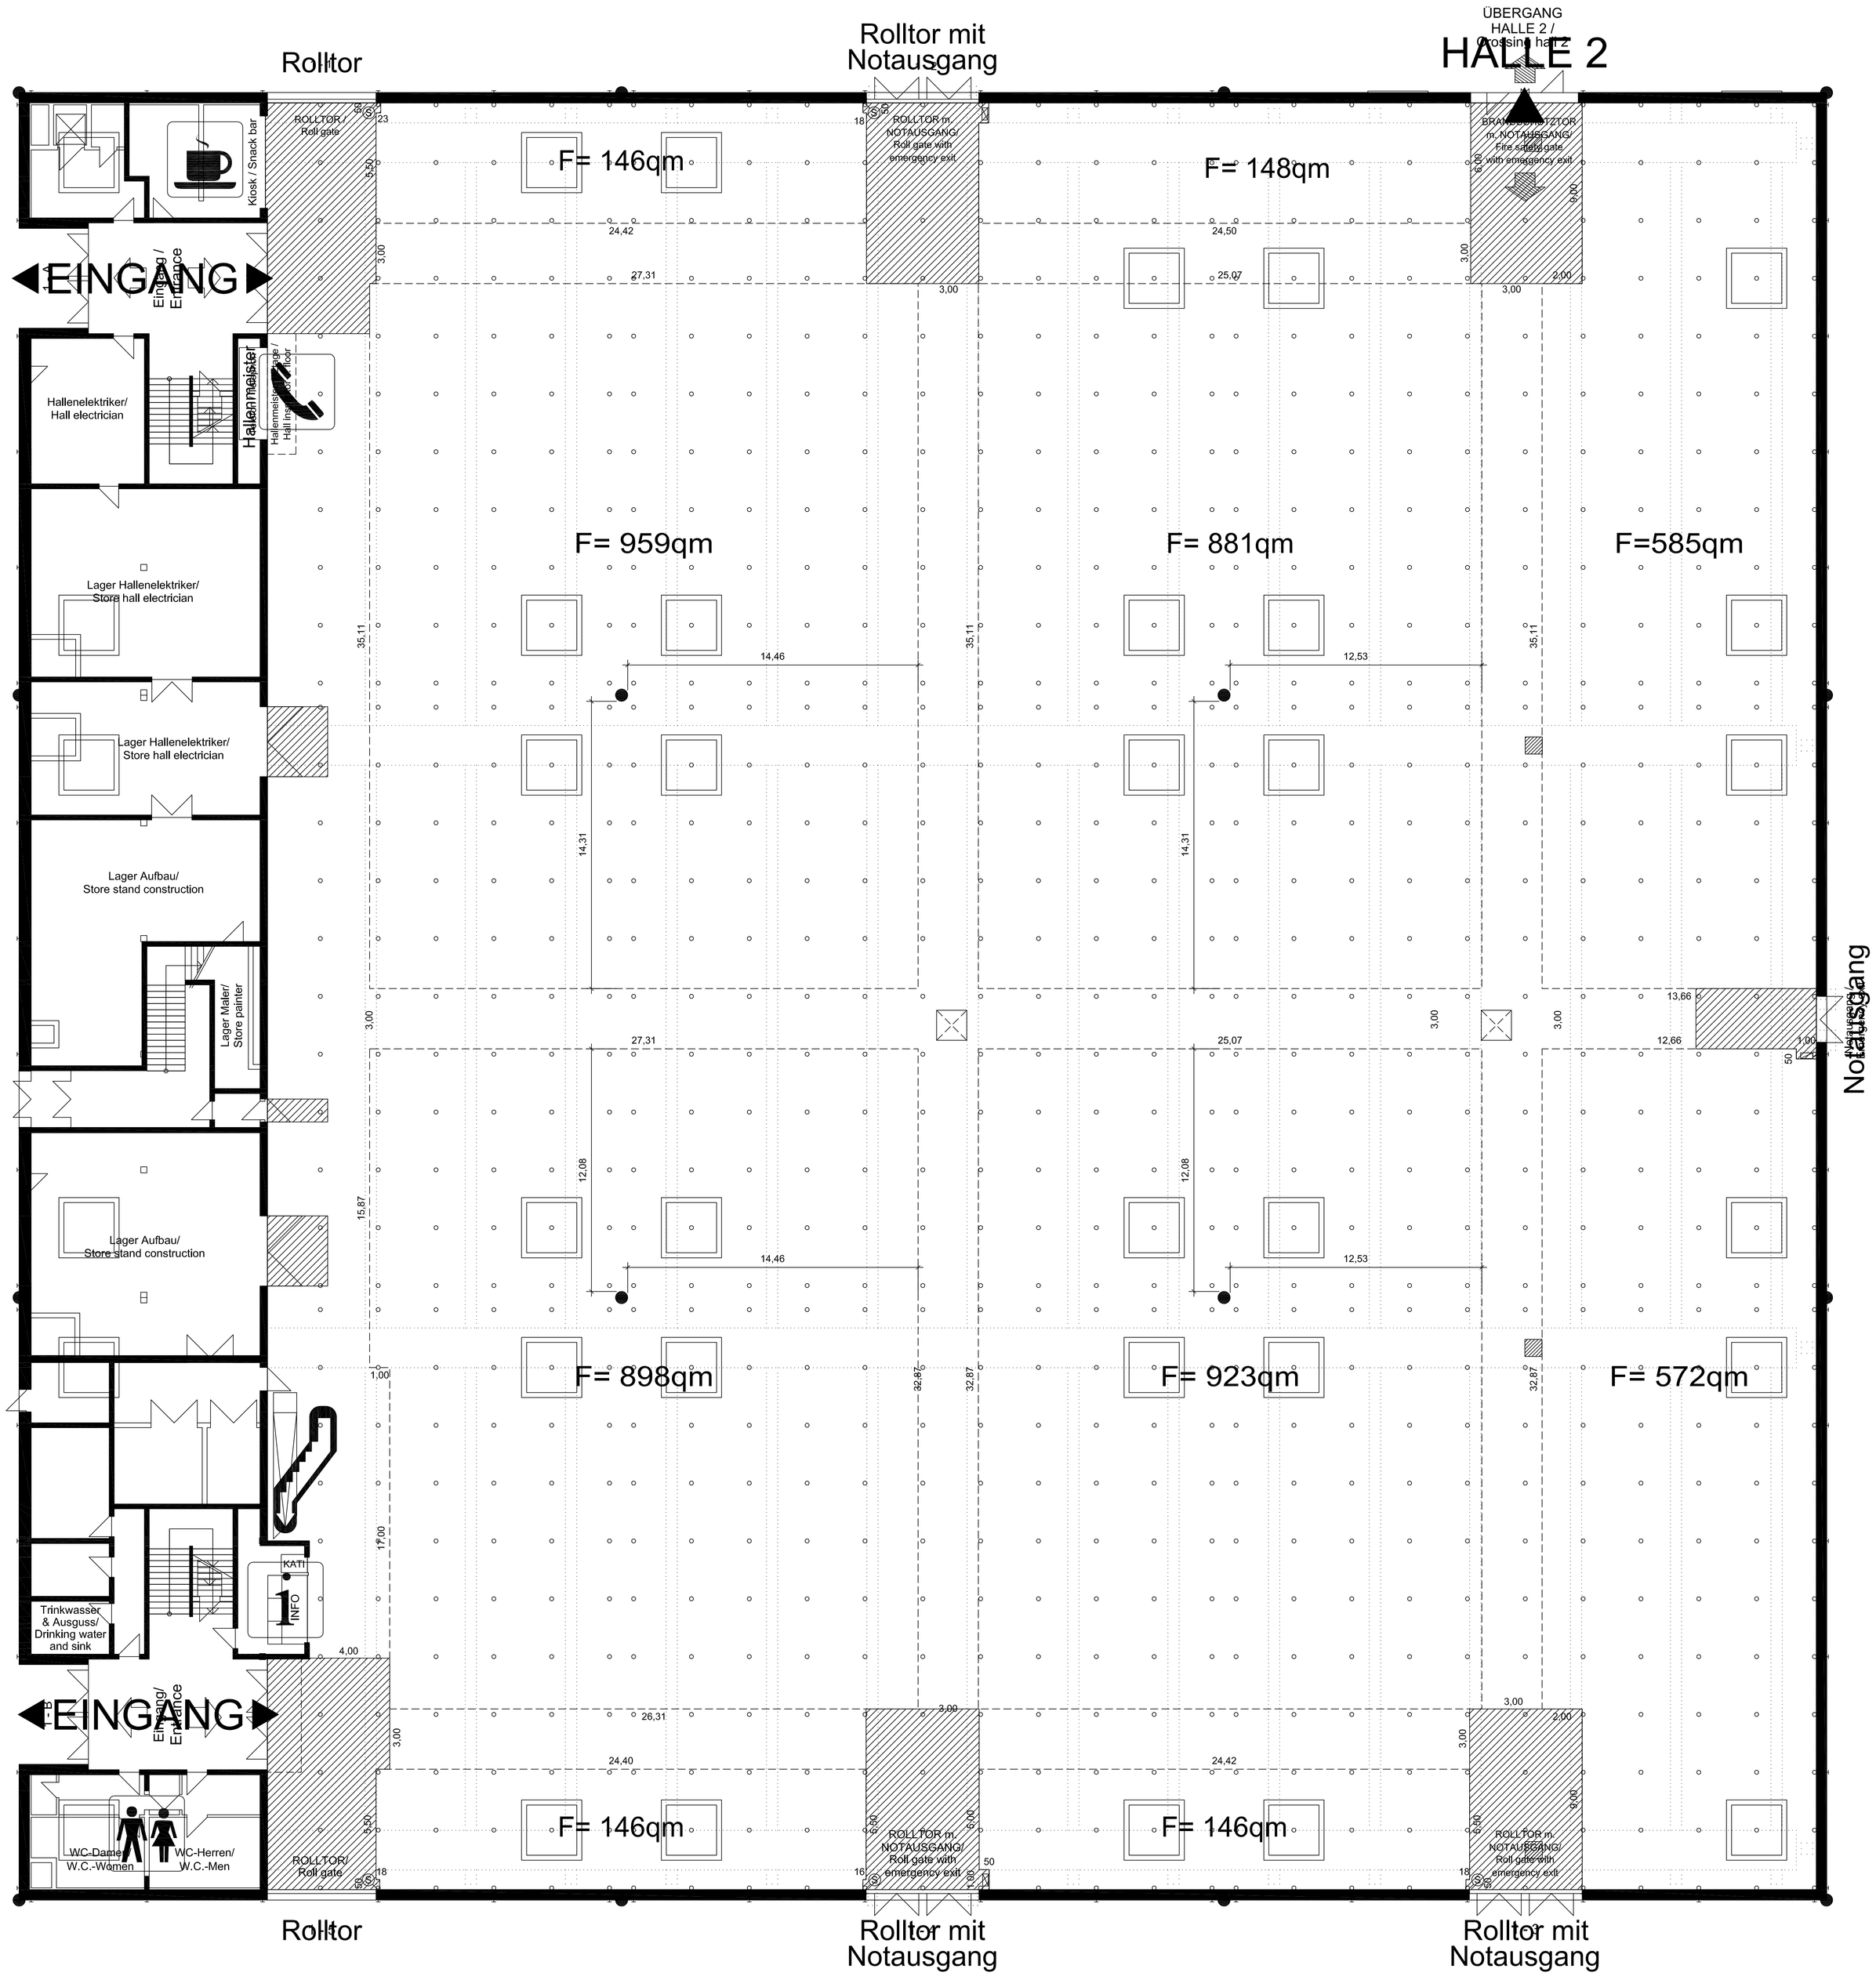
Rolltor
Rolltor mit Notausgang
ÜBERGANG HALLE 2 / Crossing hall 2
HALLE 2
Kiosk / Snack bar
EINGANG
Eingang / Entrance
Hallenmeister
Hallenelektriker/ Hall electrician
Lager Hallenelektriker/ Store hall electrician
Lager Hallenelektriker/ Store hall electrician
Lager Aufbau/ Store stand construction
Lager Maler/ Store painter
Lager Aufbau/ Store stand construction
Trinkwasser & Ausguss/ Drinking water and sink
KATI
INFO
EINGANG
Eingang / Entrance
WC-Damen/ W.C.-Women
WC-Herren/ W.C.-Men
ROLLTOR/ Roll gate
ROLLTOR m. NOTAUSGANG/ Roll gate with emergency exit
BRANDSCHUTZTOR m. NOTAUSGANG/ Fire shutter gate with emergency exit
F= 146qm
F= 148qm
F= 959qm
F= 881qm
F=585qm
F= 898qm
F= 923qm
F= 572qm
F= 146qm
F= 146qm
Notausgang
Rolltor
Rolltor mit Notausgang
Rolltor mit Notausgang