

Legende

CCD SH Saal XY	1.426,62 qm
CCD SH Saal X	699,60 qm
CCD SH Saal Y	727,02 qm
CCD SH großes Foyer Saal X	740,28 qm
CCD SH kleines Foyer Saal Y	112,00 qm
CCD SH Aktionsfläche	136,00 qm
CCD SH Raum 14	97,86 qm
CCD Foyer Süd neu	587,65 qm
CCD Süd Raum 3	298,00 qm
CCD Süd Raum 2	267,00 qm
CCD Foyer Süd 1.OG	171,00 qm
CCD Ausstellungsfläche gesamt	3848,41 qm

Besondere Auflagen für CCD SH kleines Foyer Saal Y CCD Foyer Süd 1.OG

- 1: Kein fester Standbau nur Octanorm oder vergleichbar
- 2: max.2,5m Bauhöhe
- 3: Seitentiefe max. 1m
- 4: Abstand vom Lichthof 0,6m sonst max. 2m Bauhöhe
- 6: NA-Beschilderung muss sichtbar bleiben
- 7: kein offenes Feuer
- 8: grundsätzlich B1 schwer entflammbar

Stadhalle

- Podien 3m x 3m fest
- Podien 3m x 3m fahrbar 0.00m - +1.20m
- Hängepunkt 300kg
- Punktzüge 150 kg BGV C1
- Motorkettenzüge 300 kg BGV C1

Raum 1

- Punktzüge 200kg BGV C1
- Motorkettenzüge 250kg BGV C1
- Hängepunkte 500kg

Allgemein

- Standort Druckknopfmelder
- Standort RWA - Taster
- Sicherheitsbeleuchtung Druckknopfmelder
- Notausgang
- Notruf Telefon
- Standort Hydrant
- Standort Feuerlöscher
- Standort Defibrillator
- Sammelplatz
- Sperrfläche
- Säulen d: 0.70m


Veranstaltung:

gezeichnet von:

Datum:

Blattr.: Maßstab:


Blattbezeichnung:

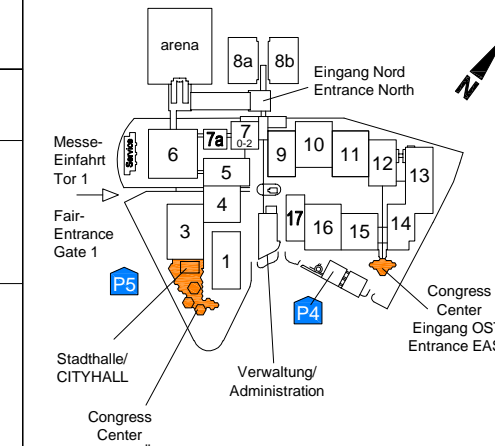

Düsseldorf Congress GmbH
 Stockumer Kirchstraße 61
 40474 Düsseldorf
 Deutschland

Tel.: +49 (0)211 / 45 60 - 84 01
 Fax: +49 (0)211 / 45 60 - 85 31
 E-Mail: info@duesseldorfcongress.de
 Web: www.duesseldorfcongress.de

Alle Maße am Bau sind richtig und eigenverantwortlich zu prüfen und mit den Architektenplan zu vergleichen

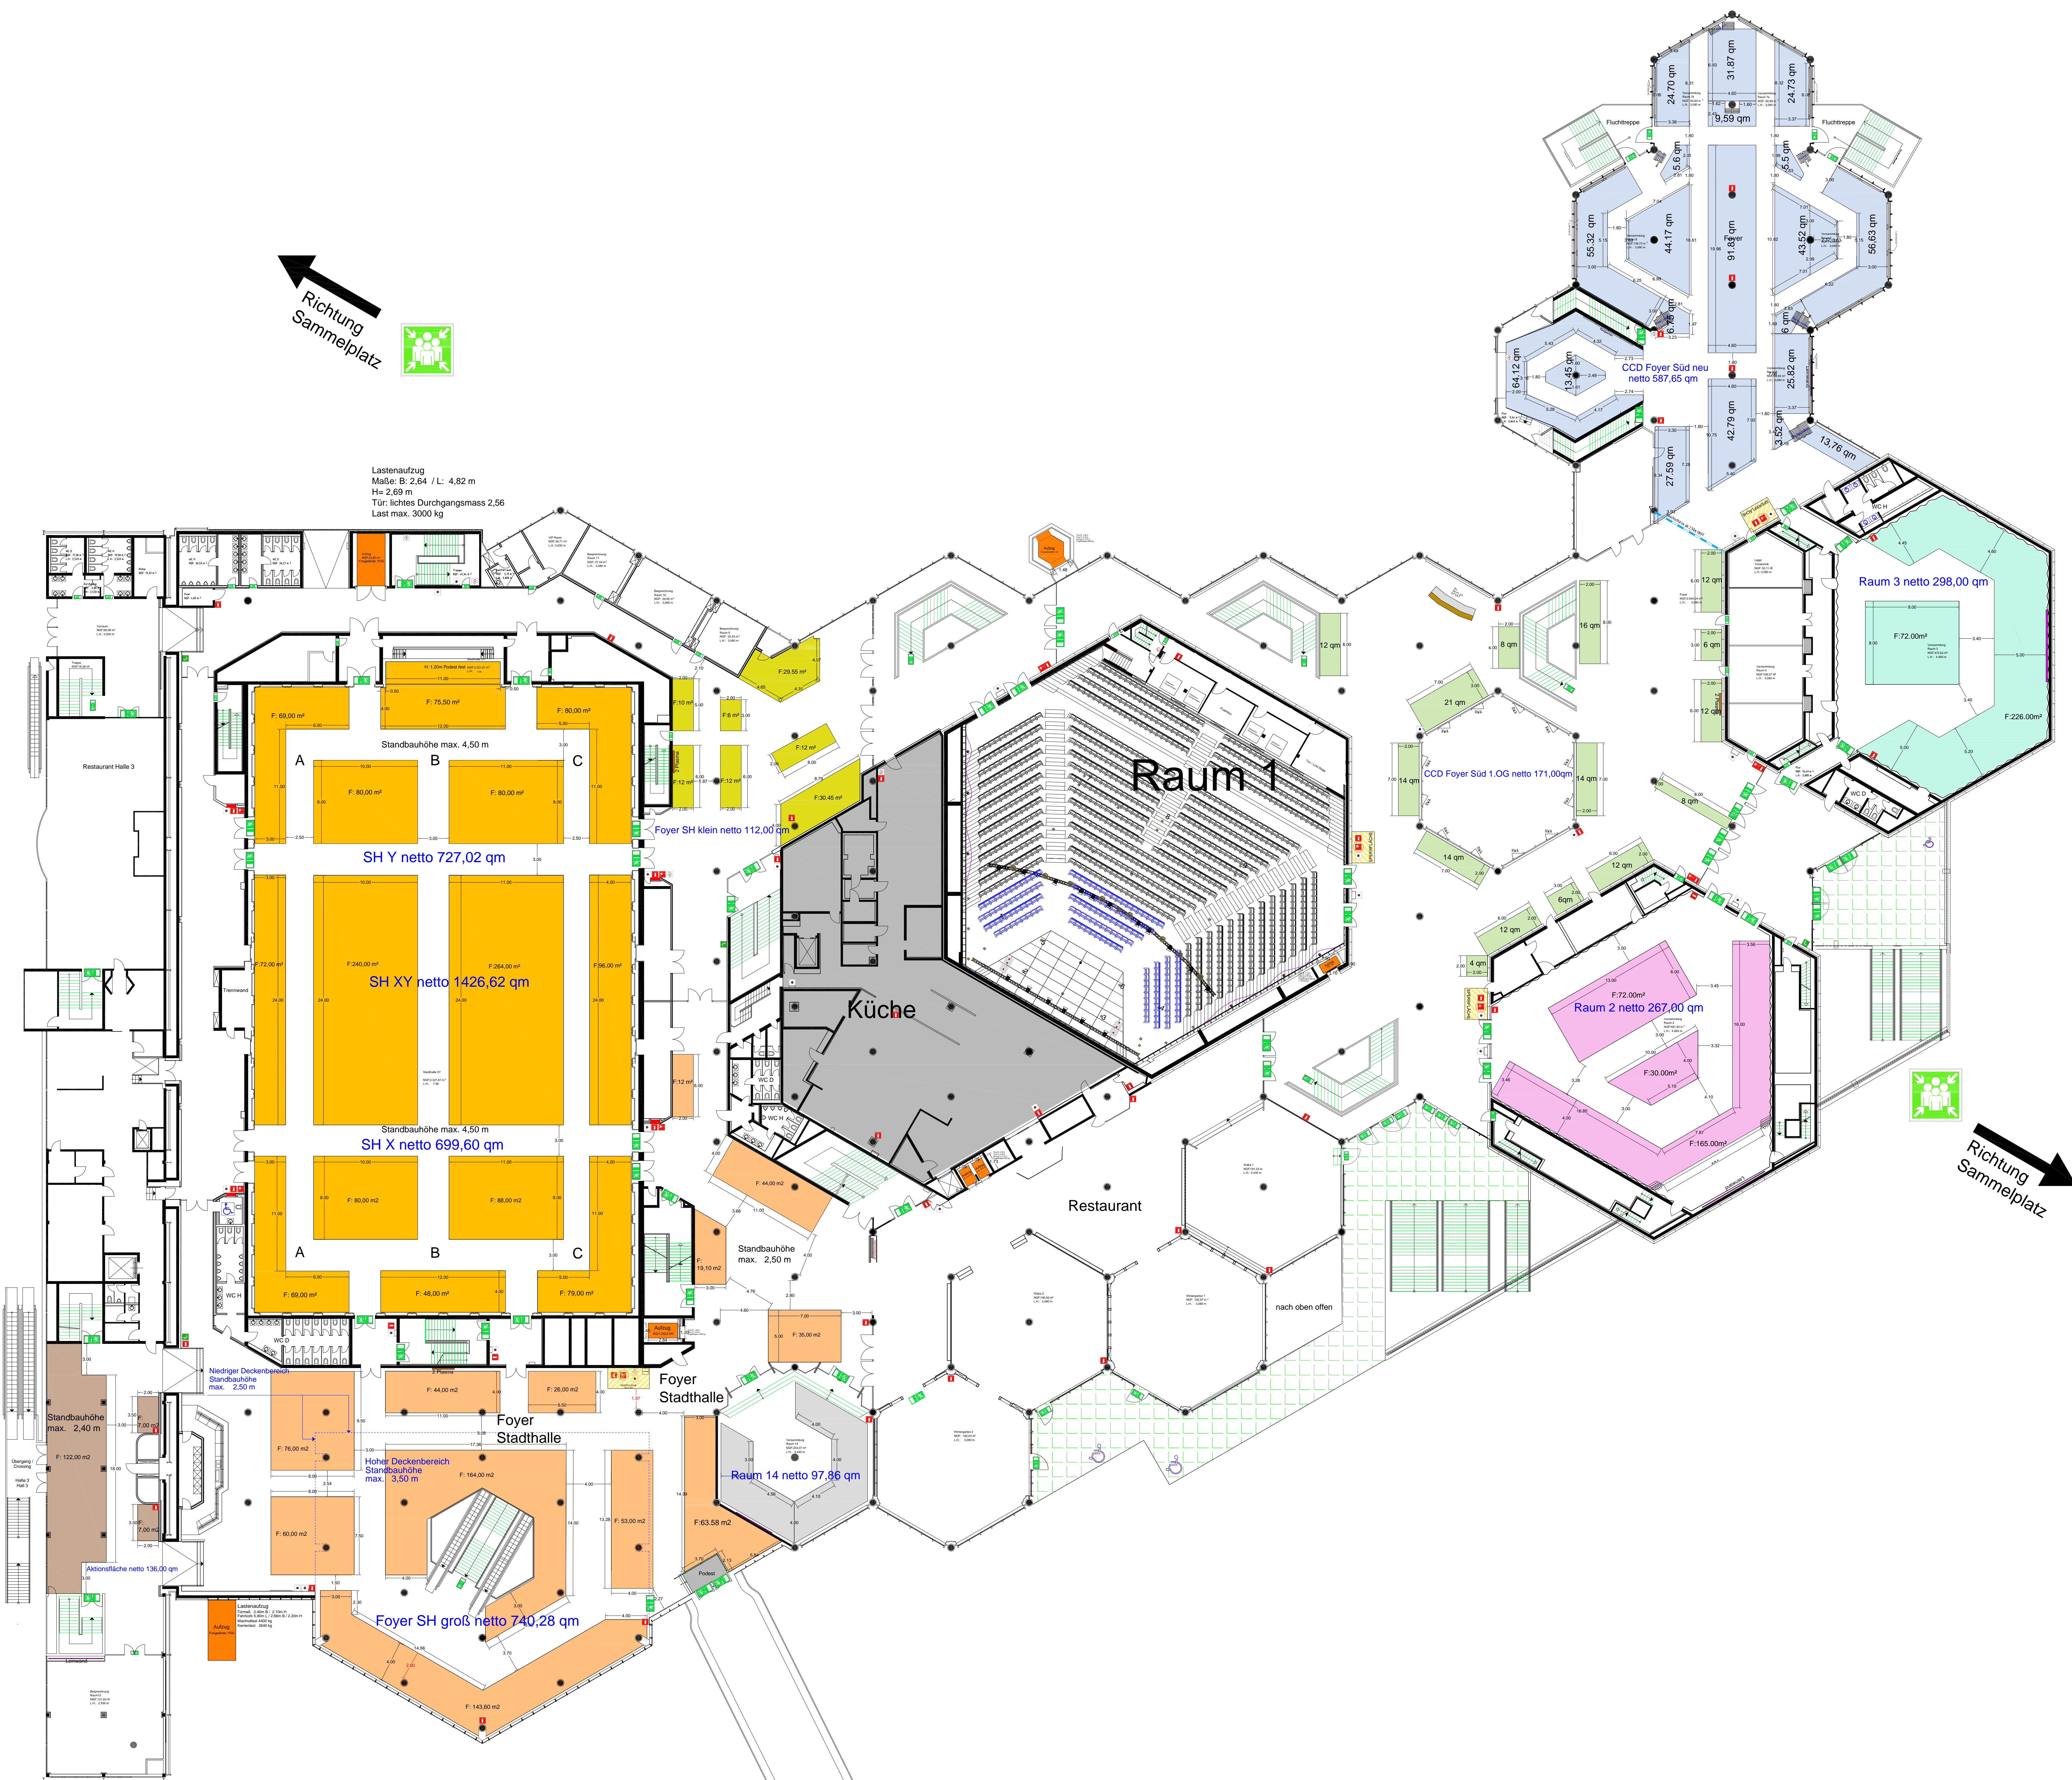

Richtung
Sammelplatz

Lastenaufzug
 Maße: B: 2,64 / L: 4,82 m
 H= 2,69 m
 Tür: liches Durchgangsmass 2,56
 Last max. 3000 kg

Richtung
Sammelplatz